




Grundrisse Haus 1

W1.EG-1
 4.5 Zimmer Wohnung
 NWF 141m²
 ged. Sitzplatz 16m²

W2.EG-1
 4.5 Zimmer Wohnung
 NWF 172m²
 ged. Sitzplatz 9.5m²

W3.EG-1
 1.5 Zimmer Wohnung
 NWF 34m²
 Sitzplatz offen

W4.EG-1
 4.5 Zimmer Wohnung
 NWF 146m²
 Sitzplatz 13.5m²

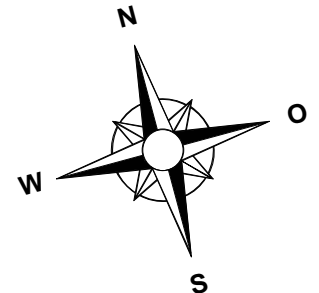

M 1:200
 0m 5m 10m


Erdgeschoss

W1.1-1
4.5 Zimmer Wohnung
 NWF 149m²
 Balkon 15m²

W2.1-1
4.5 Zimmer Wohnung
 NWF 142m²
 Balkon 22m²

W3.1-1
3.5 Zimmer Wohnung
 NWF 104m²
 Balkon 16m²

W4.1-1
4.5 Zimmer Wohnung
 NWF 139m²
 Balkon 12.5m²

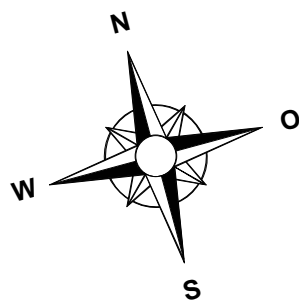

M 1:200 0m 5m 10m


1. Obergeschoss

W1.2-1
4.5 Zimmer Wohnung
 NWF 150m²
 Balkon 15 m²

W2.2-1
4.5 Zimmer Wohnung
 NWF 143m²
 Balkon 22m²

W3.2-1
3.5 Zimmer Wohnung
 NWF 104m²
 Balkon 16m²

W4.2-1
4.5 Zimmer Wohnung
 NWF 139m²
 Balkon 12.5m²

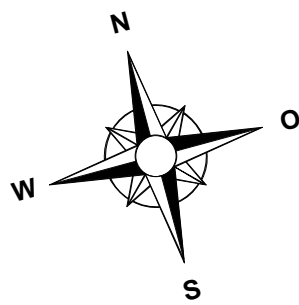

M 1:200 0m 5m 10m


2. Obergeschoss

W1.3-1
 4.5 Zimmer Wohnung
 NWF 150m²
 Wintergarten 13.5m²

W2.3-1
 4.5 Zimmer Wohnung
 NWF 143m²
 Balkon 22m²

W3.3-1
 3.5 Zimmer Wohnung
 NWF 104m²
 Balkon 16m²

W4.3-1
 4.5 Zimmer Wohnung
 NWF 139m²
 Wintergarten 12m²

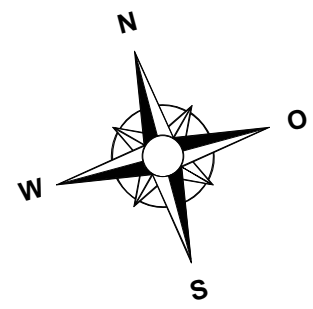

M 1:200 0m 5m 10m



3. Obergeschoss

W1.4-1
 4.5 Zimmer Wohnung
 NWF 144m²
 Dachterrasse 52.5m²

W2.4-1
 4.5 Zimmer Wohnung
 NWF 177m²
 Dachterrasse 28.5m²



W3.4-1
 Studio
 NWF 29m²
 Atrium 4m²

W4.4-1
 4.5 Zimmer Wohnung
 NWF 154m²
 Dachterrasse 27m²

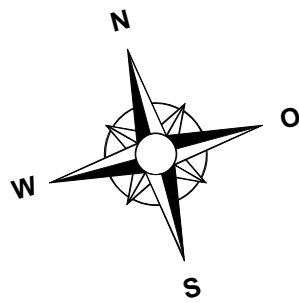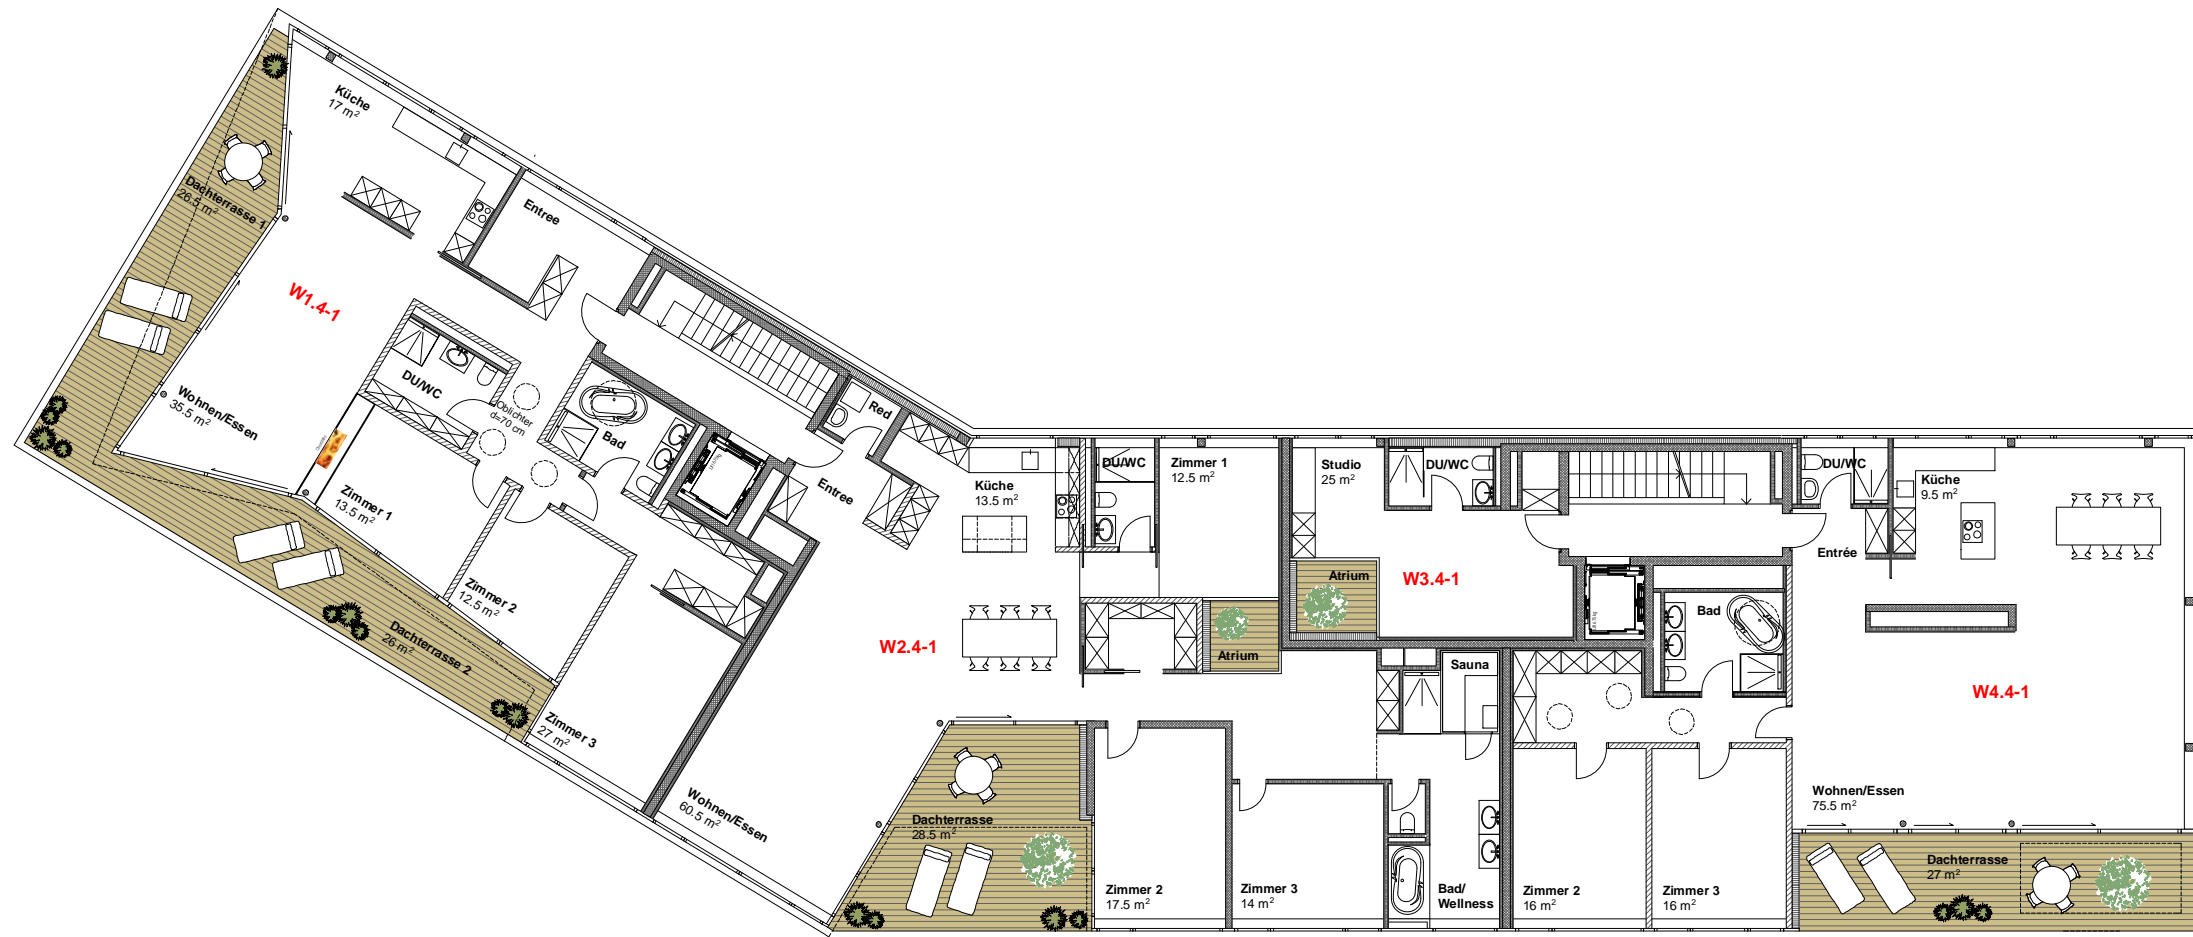



M 1:200 0m 5m 10m

Attikageschoss

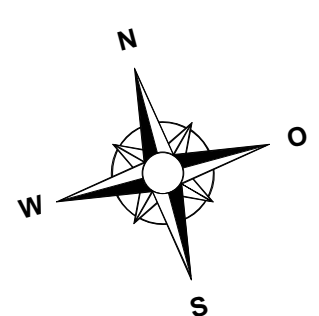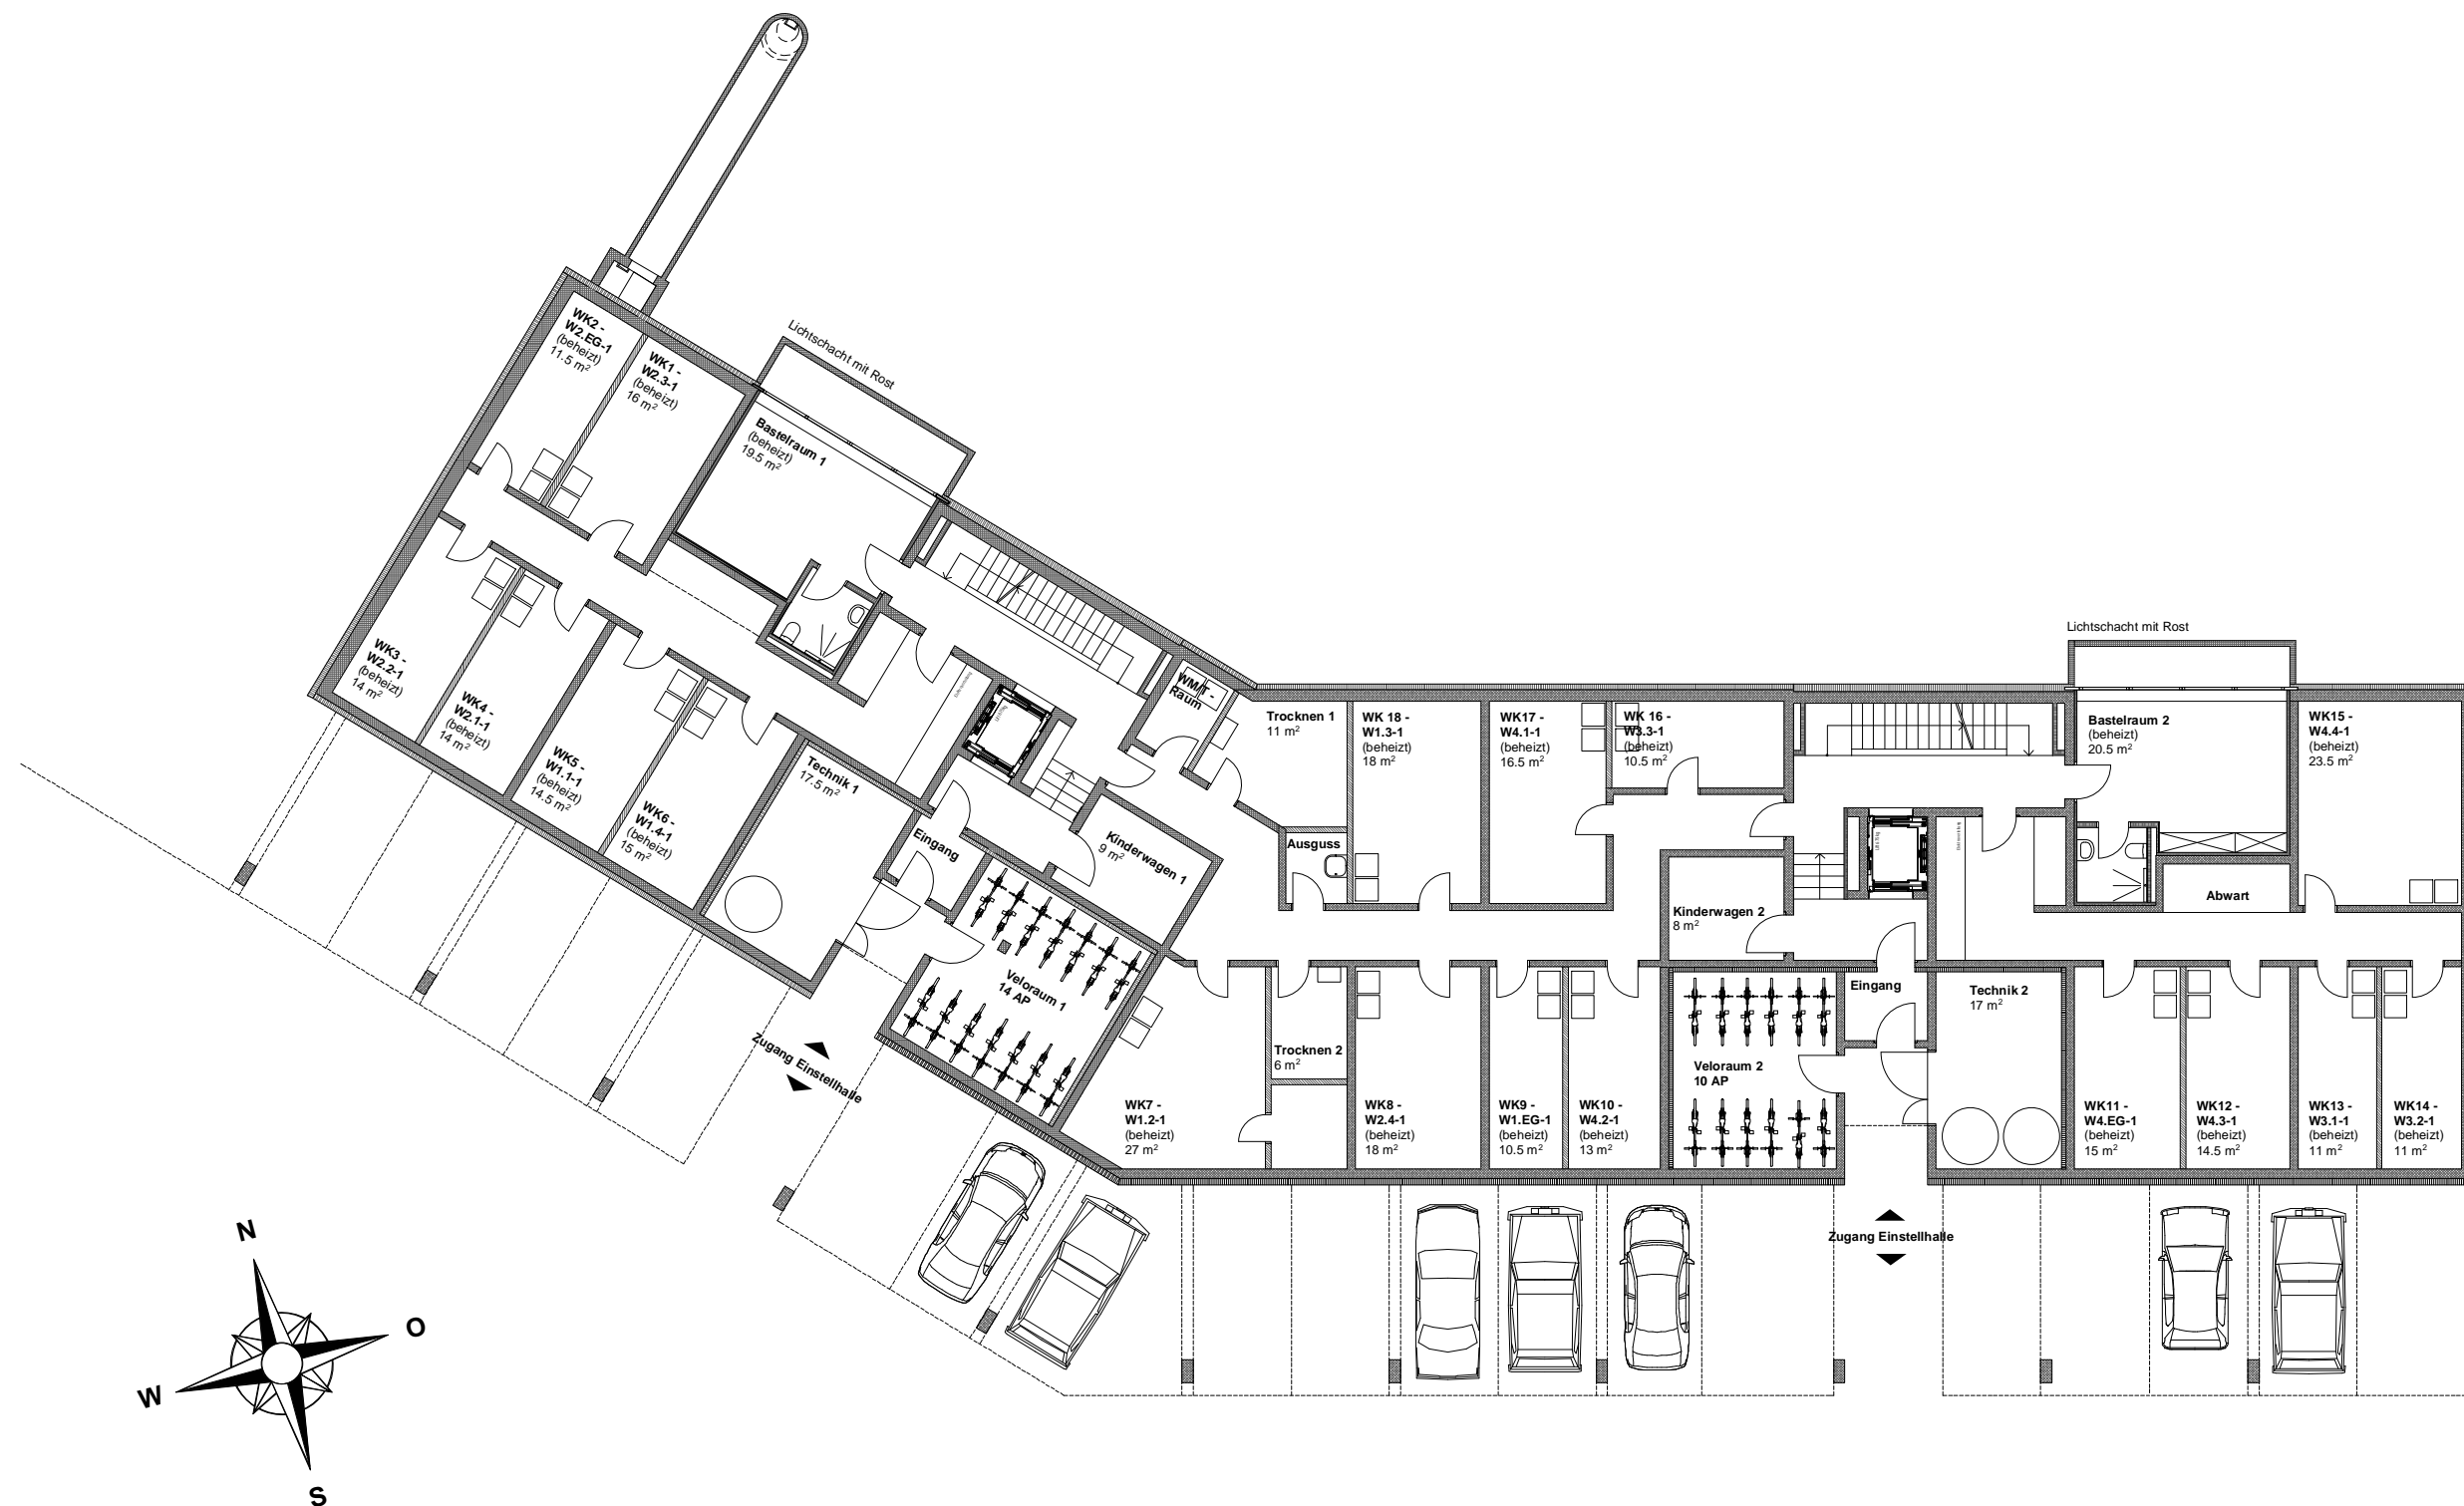

M 1:200 0m 5m 10m

1. Untergeschoss

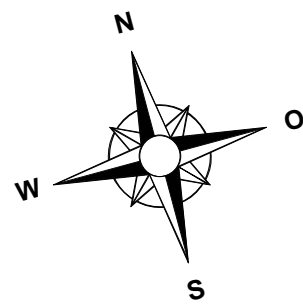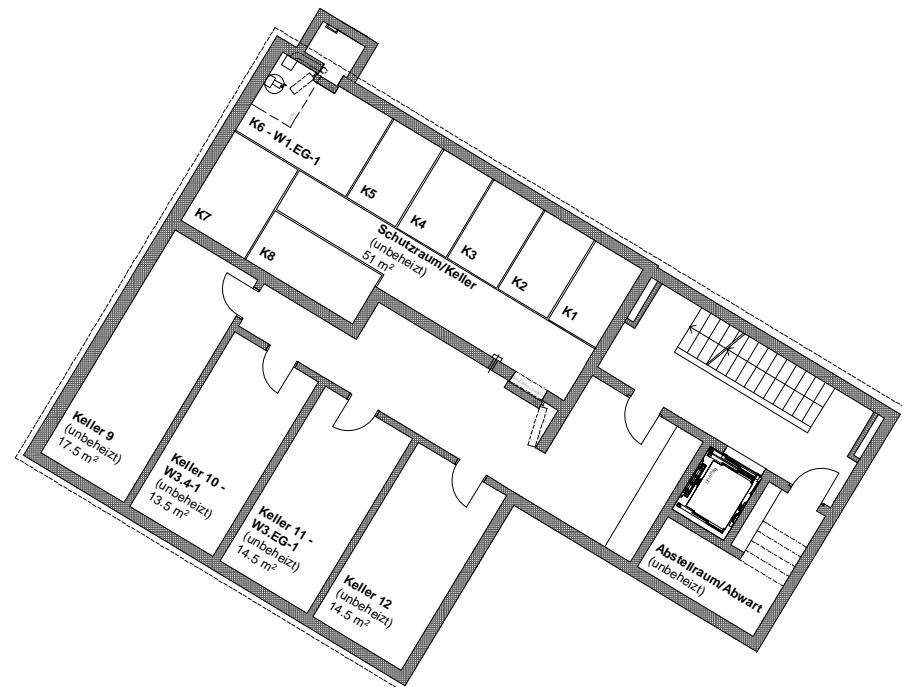

M 1:200 0m 5m 10m

2. Untergeschoss